


# HÖRSAAL SN 79.7

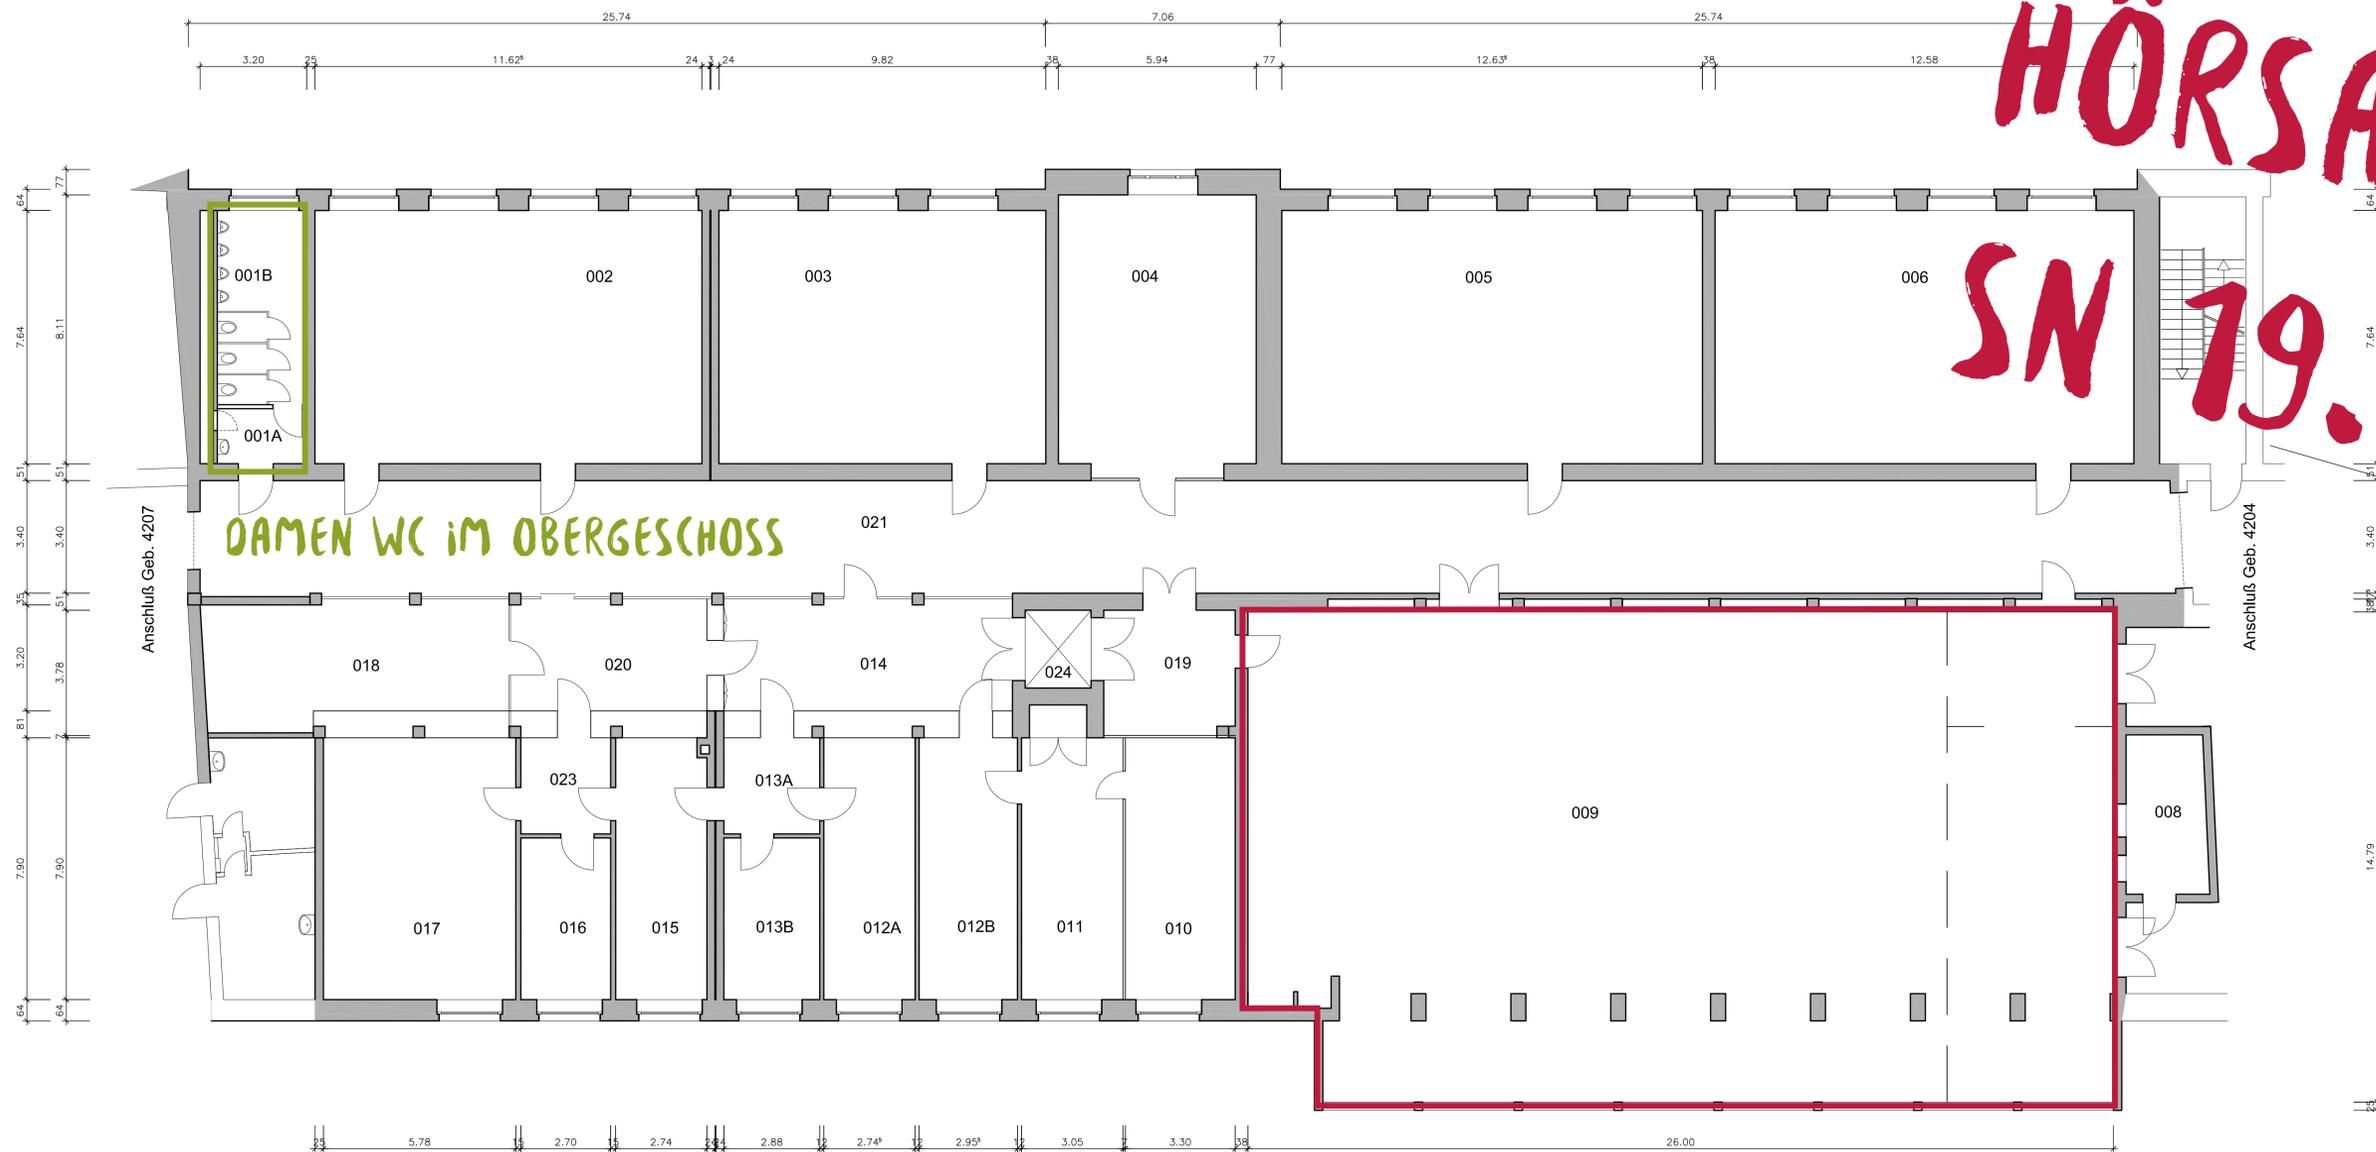


DAMEN WC IM OBERGESCHOSS

Anschluss Geb. 4207

Anschluss Geb. 4204

- 5 METER
- VERANSTALTUNGSRORT
- WC

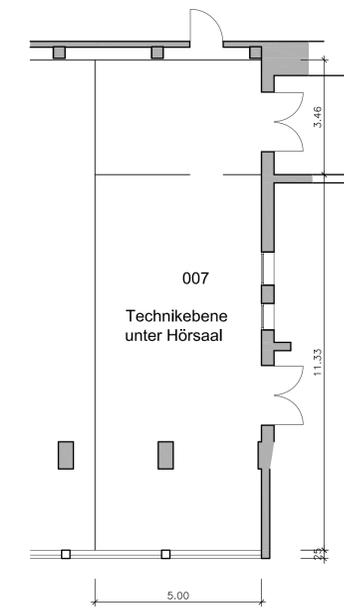

↓  
WEITERE WCS  
IM KELLER

Maße sind auf jeden Fall am Gebäude zu überprüfen!!!

Technische Universität Braunschweig		Geschäftsbereich 3, Abt. 35 Gebäudemanagement Spielmannstraße 10 38106 Braunschweig	
Gebäude 4205, Altgebäude Trakt Schleinitzstraße Schleinitzstr. 19			
Erdgeschoss			
gezeichnet:	Abt. 35	Datum:	28.08.2018
geändert:		Datum:	
geändert:		Datum:	
Maßstab:		1 : 100	
Zeichng Nr.:			
		A1	

©\Graf\_TU-B5-Produktion\DWG\Braunschweig\Geb\_4205\_Haupteb\Bsp\_CAFM\Bauzeichnung\_Trakt\_Schleinitz\Pos\Bau4205\_EG\_Bau.dwg