


FOYER AUDIMAX

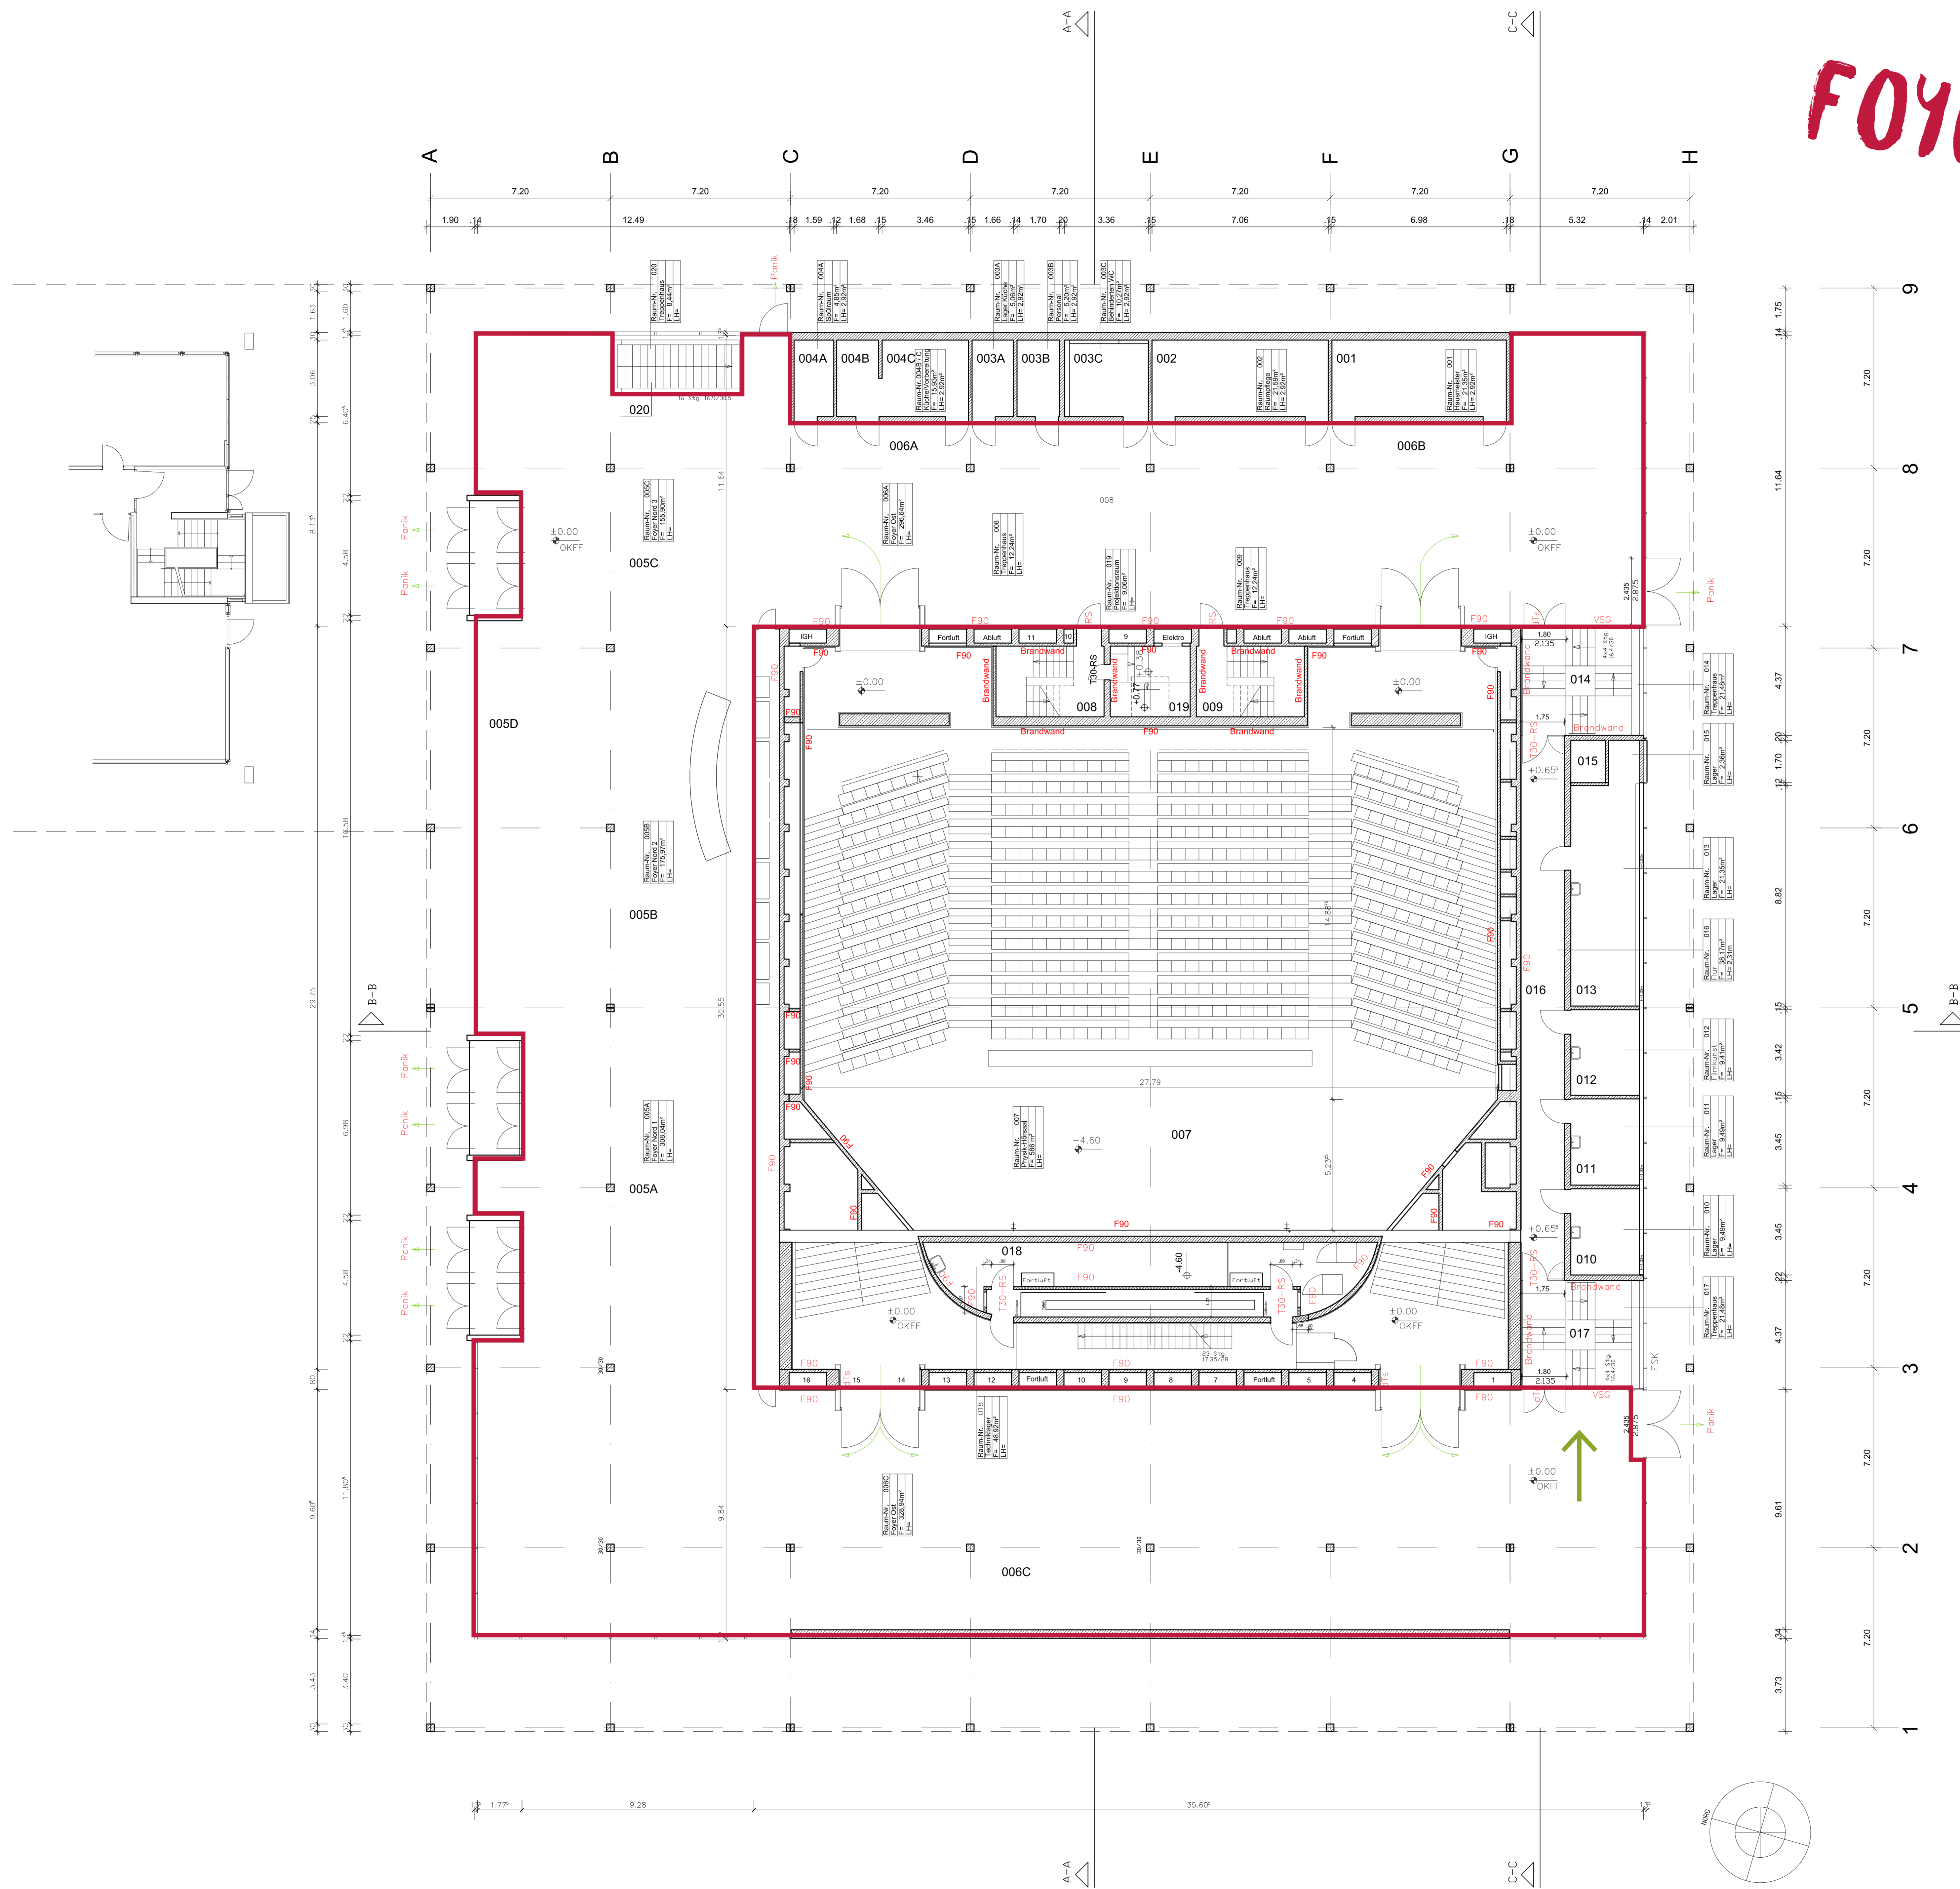

- ┌───┐ 5 METER
- VERANSTALTUNGORT
- WC IM UNTERGESCHOSS

Maße sind auf jeden Fall am Gebäude zu überprüfen!!!

 Technische Universität Braunschweig		Gebäudeteil 3, Anl. 35 Gebäudemanagement Spielmannstraße 10 38100 Braunschweig	
Gebäude 4202, Audimax Pockelsstraße 15			
Erdgeschoss (Ebene 00)			
gezeichnet: O.M. Architekt	Datum: 31.10.2011	Maßstab: 1:100	
gezeichnet: Datum:	Datum:	Zeichnung Nr.:	
<small>© GmH_Technik_Informationssysteme/Architekt_O.M. Architekt/Projekt/Informationssysteme/Architekt_O.M. Architekt</small>			